

**Przewodniczący**  
**Rady Miasta i Gminy**  
**Czarniejewo**  
*mgr Tadeusz Szymanek*

# ŻYDOWO

## MIEJSCOWY PLAN ZAGOSPODAROWANIA PRZESTRZENNEGO OBEJMUJĄCY DZIAŁKI-NR EWIDENCYJNY-115/3-409

skala 1 : 1000

WYRYS ZE ZMIANY STUDIUM UWARUNKOWAŃ I KIERUNKÓW ZAGOSPODAROWANIA PRZESTRZENNEGO GMINY CZARNIEJEWO (z załącznika nr XLVII z 28.02.2006r. Rady Miast i Gmin Czarniejewo z dnia 27 czerwca 2006r. skala 1 : 10 000)



WYBRANE OZNACZENIA GRAFICZNE ZE STUDIUM DOTYCZĄCE WYRYSU


- granica gminy
- ISTNIEJĄCE ZAINWESTOWANE**
- tereny mieszkaniowe i siedliska
- tereny usługowe
- TERENY NA KTÓRYCH DOPUSZCZA SIĘ NOWE ZAINWESTOWANIE**
- tereny mieszkaniowo-usługowe
- tereny aktywizacji gospodarczej
- STRATEGIA PODWYŻSZENIA POTENCJAŁU PRZYRODNICZEGO**
- cęgi ekologiczne projektowane w obrębie obszarów zainwestowanych
- Granica obszaru objętego m.p.z.p.

ZALĄCZNIK Nr 1 - dz. nr ewid. 115/3  
 Do Uchwały nr VIII/43/2007  
 Z dnia 16 maja 2007

PODZIAŁKA LINIOWA  
 0 10 20 30 40 50m

art. 43 pkt 1 Ustawy z 07.07.1994r.  
 Prawo Budowlane Dz. U. nr 89/94r.

Zgodnie z Art. 18 ustawy z dnia 17.03.1989 r.  
 - Prawo Geodezyjne i Kartograficzne  
 (t.j. Dz.U. 2000r. Nr 100, poz. 1084, ze zm.)  
 - rozporządzenie, rozporządzenie oraz  
 - reprodukcje w celu rozpowszechnienia  
 i - rozprowadzanie niniejszej mapy  
 wymaga zezwolenia Starosty Gnieźnieńskiego

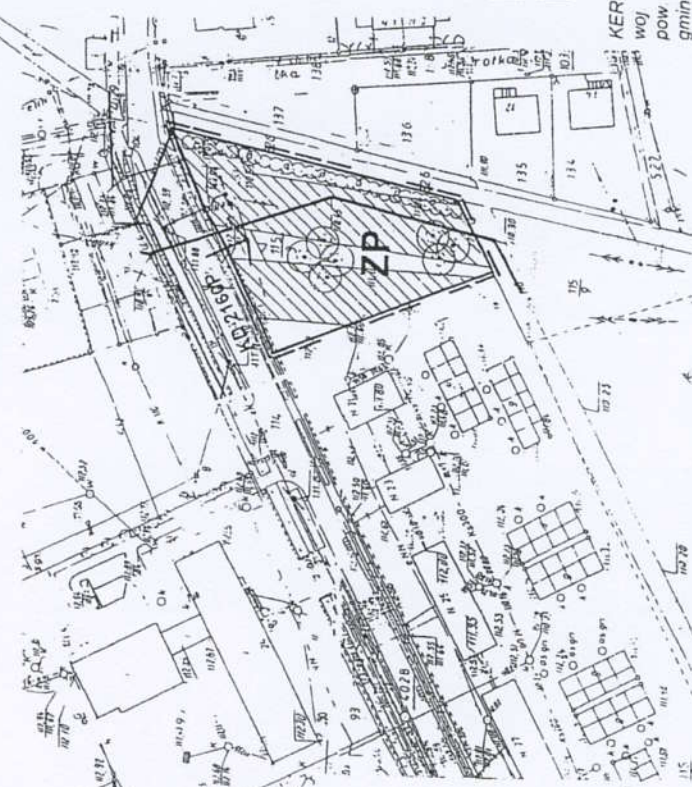

**AUTORZEL**  
 mgr inż. arch. EWA PIETZ  
 GŁÓWNY PROJEKTANT  
 upr. nr 77/188 ZOU z. 133

mgr inż. MARIA KACZMAREK  
 Z ZESPÓŁEM  
 upr. nr 92/389 ZOU z. 131

mgr inż. arch. JOANNA PIETZ TOKARSKA  
 ZAGOSPODAROWANIE PRZESTRZENNE

Granice uwidocznione na niniejszej mapie nie uwzględniają stanu prawnego działki

Mapa do celów projektowych wolno reprodukowac po namiesieniu projektu

Plan opracowano na podstawie uchwały Nr XXVI/192/2005 Rady, Miasta Czarniejewo z dnia 21 lipca 2005r.

OZNACZENIA GRAFICZNE STANOWIĄCE OBOWIĄZUJĄCE USTALENIA PLANU

- granica obszaru objętego planem
- linie rozgraniczające tereny o różnym przeznaczeniu
- nieprzekraczalna linia zabudowy
- tereny wzdłuż elementów sieci infrastruktury technicznej, na których obowiązują ograniczenia w użytkowaniu
- oznaczenia graficzne i literowe dotyczące przeznaczenia terenów
- teren zieleni parkowej

OZNACZENIA GRAFICZNE O CHARAKTERZE INFORMACYJNY:

- istniejące drzewa i zakrzewienia
- kierunek wjazdu
- droga powiatowa Nr KD 2160P

**S.C. GEO - S.A.**  
 Mateusz Marczenko-Sawicki  
 urz. inż. geod. i inż. inż. pow. gnieźnieński  
 ul. Główna 43/37  
 62-200 Gniezno, ul. Główna 43/37  
 tel. (061) 425-79-89, 0602 43-33  
 fax (061) 425-79-89, 0602 43-33  
 NIP 7841833100, REGON 53760135

**MATEUSZ SAWICKI**  
 ul. Główna 43/37  
 62-200 Gniezno, ul. Główna 43/37  
 tel. (061) 425-79-89, 0602 43-33  
 fax (061) 425-79-89, 0602 43-33  
 NIP 7841833100, REGON 53760135

administrator Skarb Państwa Agencja Własności Rolnej Skarbu Państwa  
 stan na dz. 16.10.2006  
 zasięgi aktual