


Wyrys ze Studium uwarunkowań i kierunków zagospodarowania przestrzennego

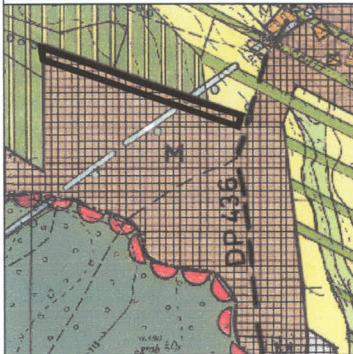

granicie obszaru objętego planem miejscowym

3. ZARZĄDZANIE ŚRODOWISKIEM

- tereny lasów
 - jeziora
 - ociaki wraz z nasadzeniami
 - łaki i pastwiska
 - nasadzenia wodnych śródlądowych
4. OBSZARY OBJĘTE OCHRONĄ PRAWNĄ Z LWAGI NA SZCZEGÓLNE WARTOŚCI PRZYRODNICZE
- strefy zasobowe ujęć wód czwartorzędowych

5. ISTNIĄCE ZAINWESTOWANIE


- tereny mieszkaniowe i siedliska
- tereny usługowo-usługowe
- tereny aktywizacji gospodarczej

7. TERENY Z OGRANICZENIEM LUB Z ZAKAZEM NOWEGO ZAINWESTOWANIA

- główne łączniki ekologiczne
- lokalne łączniki ekologiczne
- rolnicza przestrzeń produkcyjna
- użytki rolne z przewagą klas ornamentalnych
- tereny różniczkowania gruntów, w tym teren. kulturowo-inwestycyjne

10. KOMUNIKACJA

- drogi krajowe
- drogi powiatowe
- drogi gminne

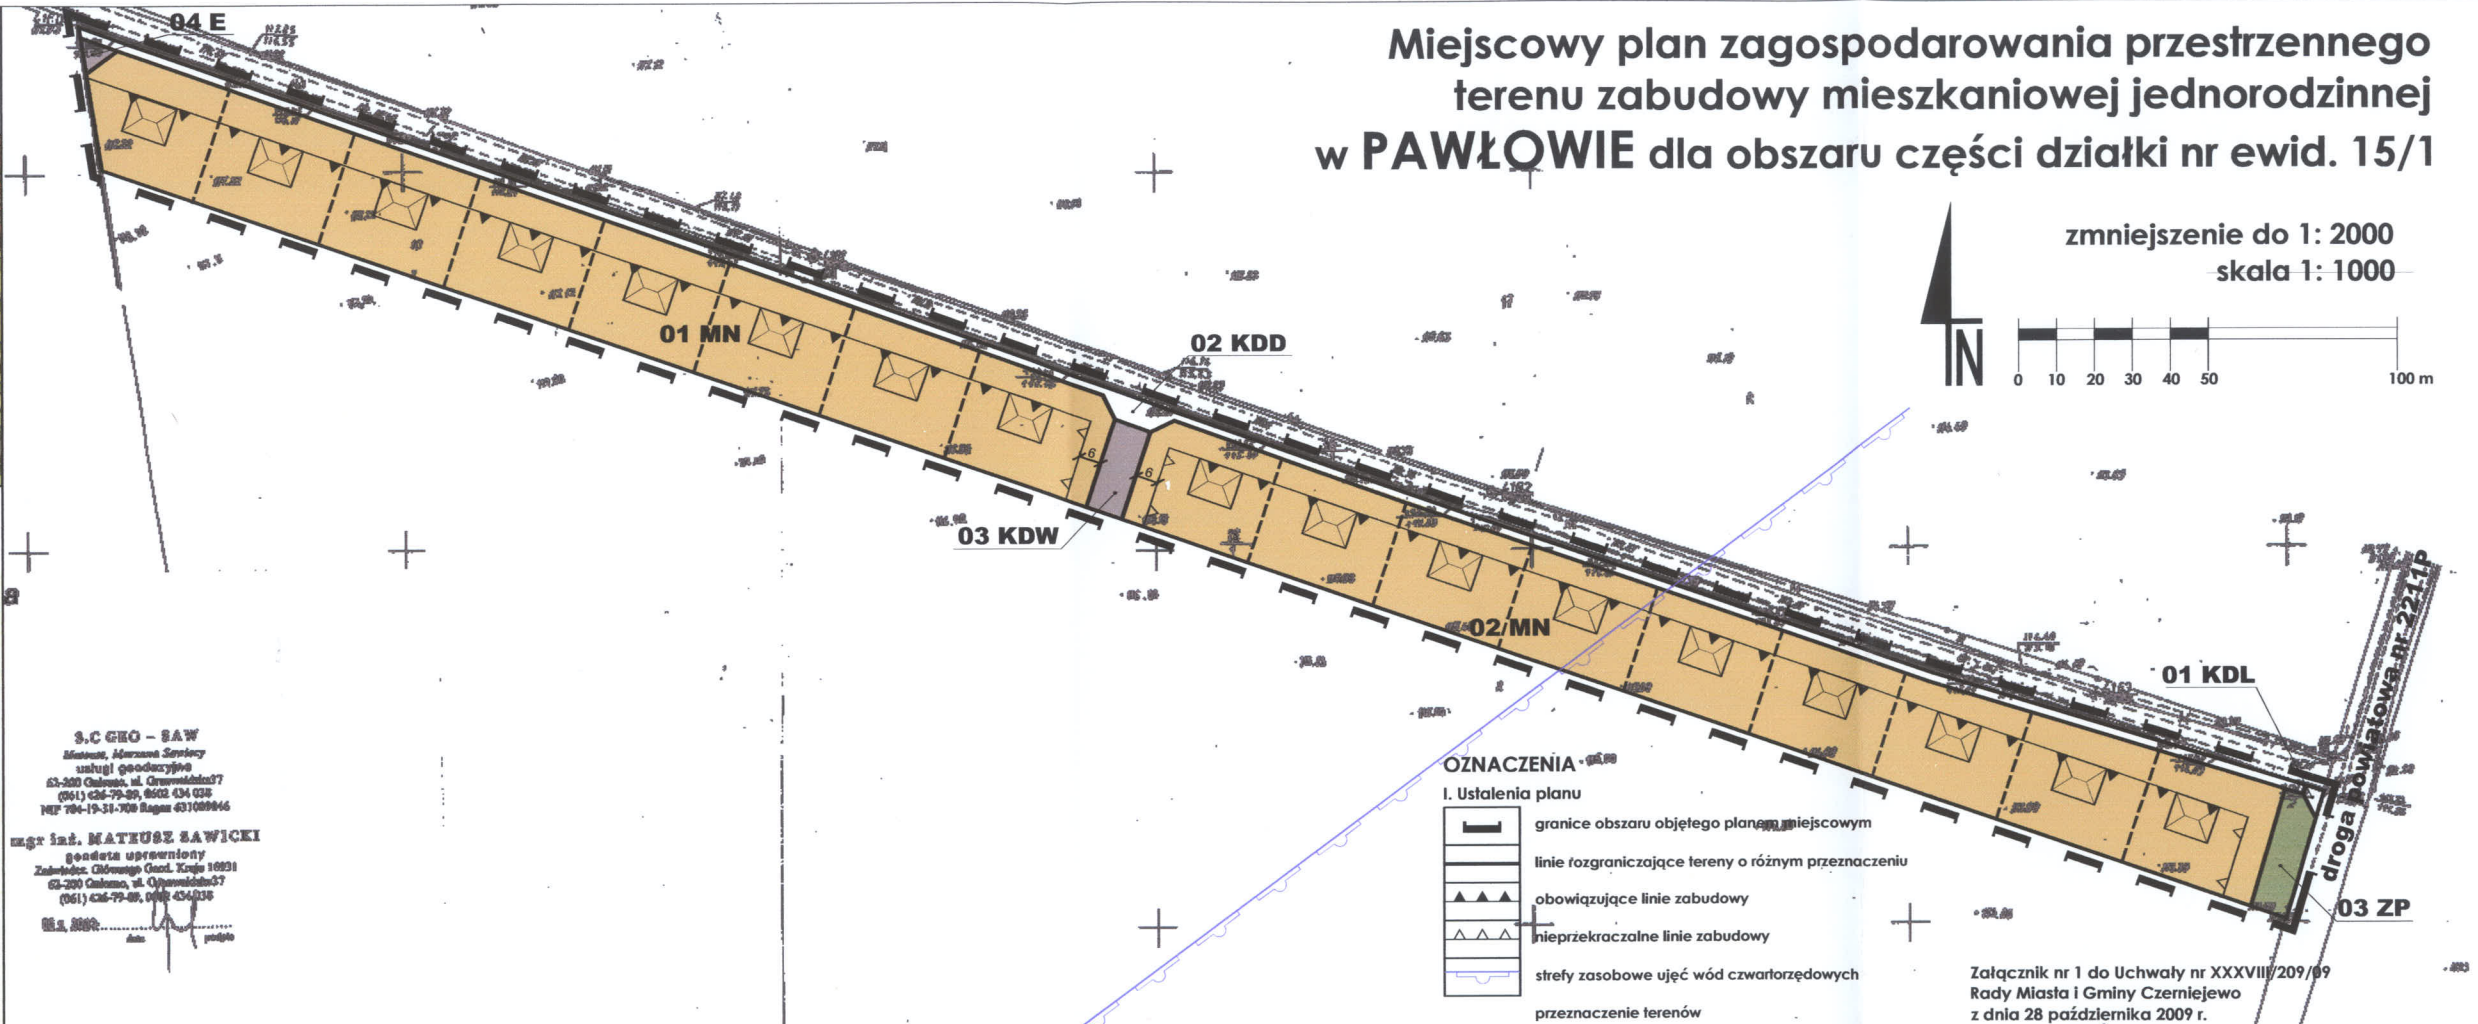

Miejscowy plan zagospodarowania przestrzennego terenu zabudowy mieszkaniowej jednorodzinnej w PAWŁOWIE dla obszaru części działki nr ewid. 15/1

zmniejszenie do 1: 2000
skala 1: 1000



S.C. GHO - S.A.W.
Maksymilian, Marzanna Serwicy
usługi geodezyjne
63-200 Czarnów, ul. Główna 27
(061) 436-79-89, 602 04 026
NIP 794-19-31-709 Regon 431009046

mgr inż. MATEUSZ SAWICKI
geodeta uprawniony
Zaświadczenie Geod. Kraj. 10931
63-200 Czarnów, ul. Główna 27
(061) 436-79-89, 602 04 026

Starostwo Powiatowe w Ostrołęce
Powiatowy Urząd Rejonowy Geodezji i Kartografii
W obszarze planu zagospodarowania przestrzennego...
mgr inż. MATEUSZ SAWICKI
geodeta uprawniony

**Przewodniczący
Rady Miasta i Gminy
Czarniejewo**
mgr Tadeusz Szymański

OZNACZENIA

- I. Ustalenia planu
- granicie obszaru objętego planem miejscowym
 - linie rozgraniczające tereny o różnym przeznaczeniu
 - obowiązujące linie zabudowy
 - nieprzekraczalne linie zabudowy
 - strefy zasobowe ujęć wód czwartorzędowych
- przeznaczenie terenów
- MN** tereny zabudowy mieszkaniowej jednorodzinnej
 - ZP** tereny zieleni urządzonej
 - E** tereny infrastruktury technicznej - elektroenergetyka
 - KDL** tereny dróg lokalnych
 - KDD** tereny dróg dojazdowych
 - KDW** tereny dróg wewnętrznych
- II. Informacje i zalecenia
- proponowane podziały parcelacyjne
 - proponowana lokalizacja budynków mieszkalnych

Załącznik nr 1 do Uchwały nr XXXVIII/209/09 Rady Miasta i Gminy Czarniejewo z dnia 28 października 2009 r.

Miejscowy plan zagospodarowania przestrzennego terenów zabudowy mieszkaniowej jednorodzinnej w PAWŁOWIE dla obszaru części działki nr ewid. 15/1

Burmistrz Miasta i Gminy Czarniejewo
Urząd Miasta i Gminy Czarniejewo
ul. Poznańska 8
62 - 250 Czarniejewo

PLANOSFERA
Alicja Kopeć
ul. Obrońców Wybrzeża 4a/29, 80-398 Gdańsk
mgr inż. arch. Alicja Kopeć
nr wpisu do Północnej Okręgowej Izby Urbanistów: G-230/2007

Alicja Kopeć