

Wyrys ze Studium uwarunkowań i kierunków zagospodarowania przestrzennego



granice obszaru objętego planem miejscowym

3. ZASOBY ŚRODOWISKA

- tereny leśne
- jeziora
- ciekł wraz z nasadzeniami
- łąki i pastwiska
- nasadzenia wzdłuż dróg

6. ISTNIĄCE ZAINWESTOWANIE

- tereny mieszkaniowe i siedliska

8. TERENY NA KTÓRYCH DOPUSZCZA SIĘ NOWE ZAINWESTOWANIE

- tereny mieszkaniowo - usługowe
- tereny aktywizacji gospodarczej

7. TERENY Z OGRANICZENEM LUB Z ZAKAZEM NOWEGO ZAINWESTOWANIA

- główne łączniki ekologiczne
- lokalne łączniki ekologiczne
- rolnicza przestrzeń produkcyjna użytki rolne z przewagą klas grunów podlegających ochronie
- tereny rzeźnych klas gruntu, w tym tzn. kultywacji inwestycyjne


10. KOMUNIKACJA

- drogi krajowe
- drogi powiatowe
- drogi gminne

zmniejszenie do 1: 2000
skala 1: 1000



Miejscowy plan zagospodarowania przestrzennego terenu zabudowy mieszkaniowej jednorodzinnej w ŻYDOWIE dla obszaru działek o numerach ewidencyjnych 495 i 496

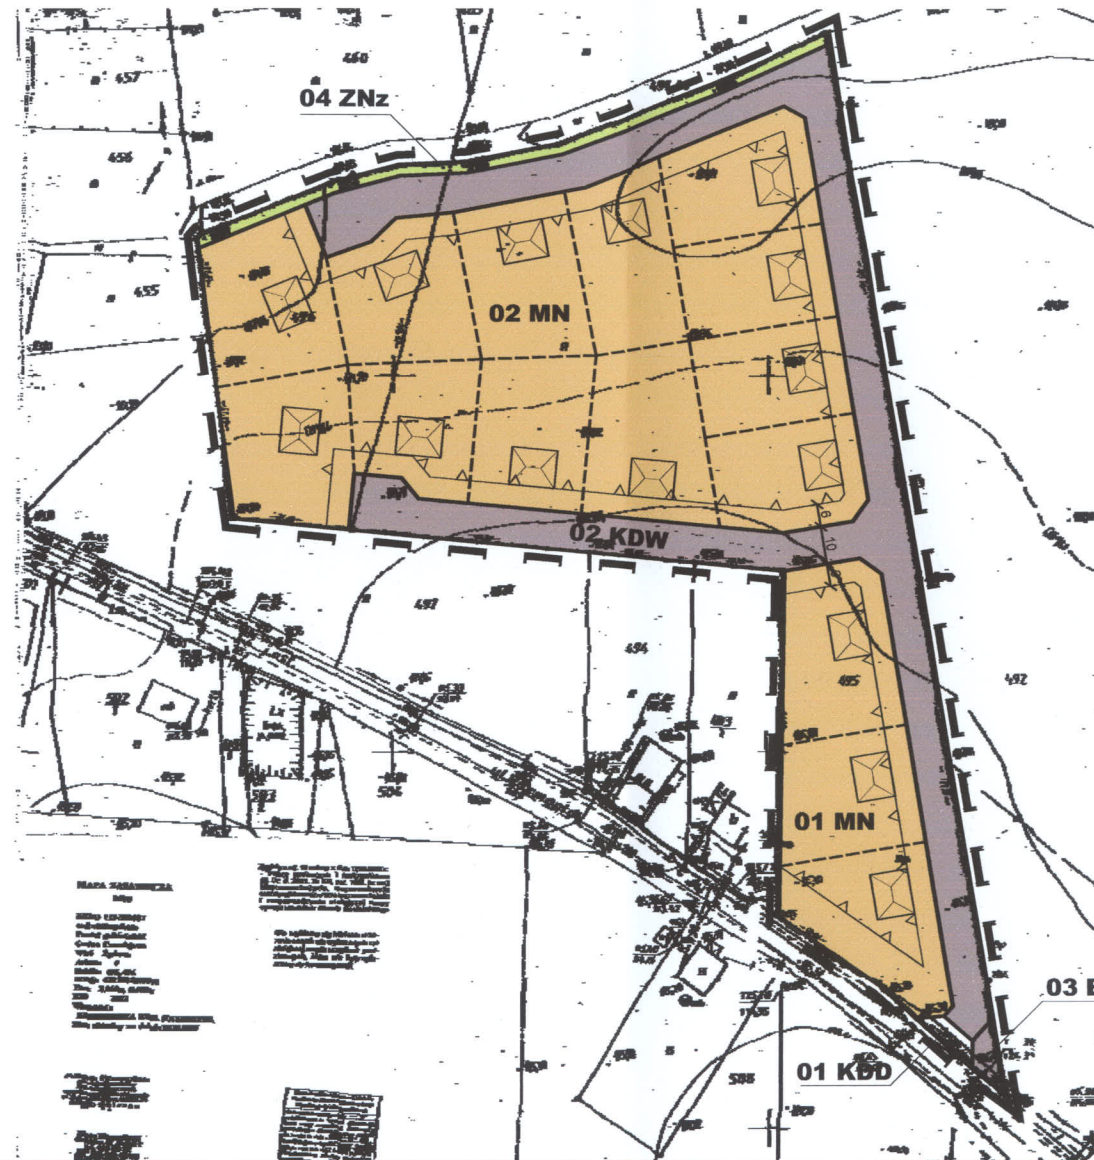

Przewodniczący
Rady Miasta i Gminy
Czerniejewo
mgr Tadeusz Szymanek

OZNACZENIA

I. Ustalenia planu

- granice obszaru objętego planem miejscowym
- linie rozgraniczające tereny o różnym przeznaczeniu
- nieprzekraczalne linie zabudowy
- przeznaczenie terenów

- MN** tereny zabudowy mieszkaniowej jednorodzinnej
- E** tereny infrastruktury technicznej - elektroenergetyka
- ZNz** tereny zieleni nieurządzonej
- KDD** tereny dróg dojazdowych
- KDW** tereny dróg wewnętrznych

II. Informacje i zalecenia

- proponowane podziały parcelacyjne
- proponowana lokalizacja budynków mieszkalnych

Załącznik nr 1 do Uchwały nr XXXVIII/213/09
Rady Miasta i Gminy Czerniejewo
z dnia 28 października 2009 r.

Miejscowy plan zagospodarowania przestrzennego terenów zabudowy mieszkaniowej jednorodzinnej w ŻYDOWIE dla obszaru działek o numerach ewidencyjnych 495 i 496

Burmistrz Miasta i Gminy Czerniejewo
Urząd Miasta i Gminy Czerniejewo
ul. Poznańska 8
62 - 250 Czerniejewo

PLANOSFERA
Alicja Kopeć
ul. Obrońców Wybrzeża 4a/29, 80-398 Gdańsk
mgr inż. arch. Alicja Kopeć
nr wpisu do Północnej Okręgowej Izby Urbanistów: G-230/2007

Alicja Kopeć
PÓLNOĆNA OKRĘGOWA IZBA URBANISTÓW
numer wpisu: G-230/2007