


Załącznik Nr 1 do Uchwały Nr XXXIV/231/13
Rady Miasta i Gminy Czarniejewo
z dnia 25 września 2013 r.

**OBSZAR OBJĘTY PRZYSTĄPIENIEM DO SPORZĄDZENIA
MIEJSCOWEGO PLANU ZAGOSPODAROWANIA PRZESTRZENNEGO**

Skala: 1:1000

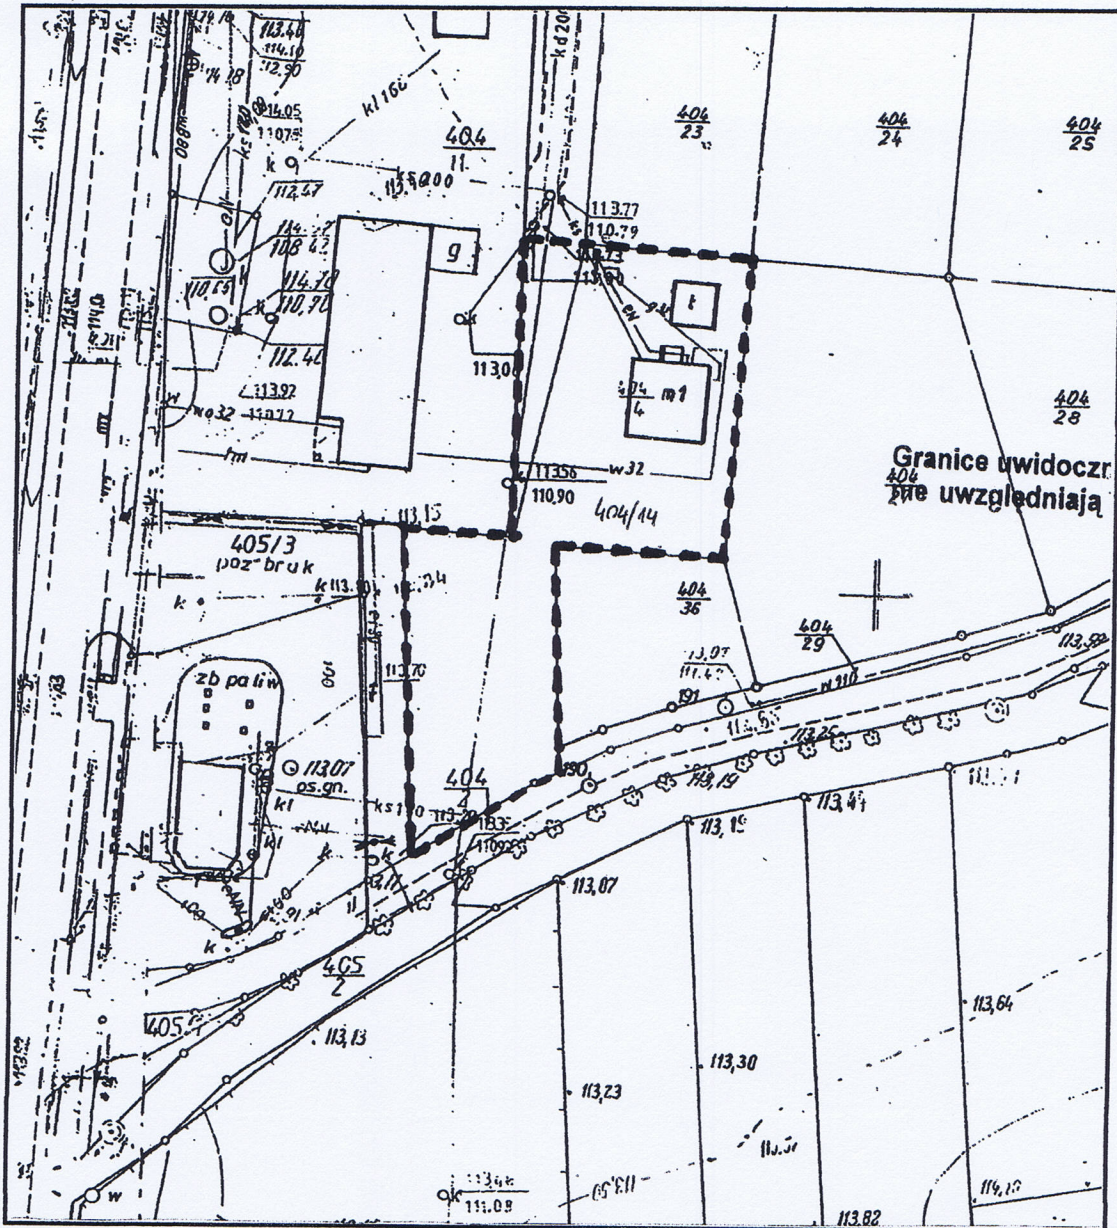

Granice uwidocz-
ne uwzględniają

--- granica obszaru objętego przystąpieniem do sporządzenia
miejscowego planu zagospodarowania przestrzennego

Przewodniczący
Rady Miasta i Gminy
Czarniejewo

Tadeusz Szymanek
mgr Tadeusz Szymanek