


Miejscowy plan zagospodarowania przestrzennego terenu położonego w obrębie wsi Rakowo - działki o numerach ewidencyjnych 96/29, 96/30, 96/31, 96/32, 96/33, 96/34, 96/35, 96/36, 96/37 i 96/38.

SKALA 1:1000

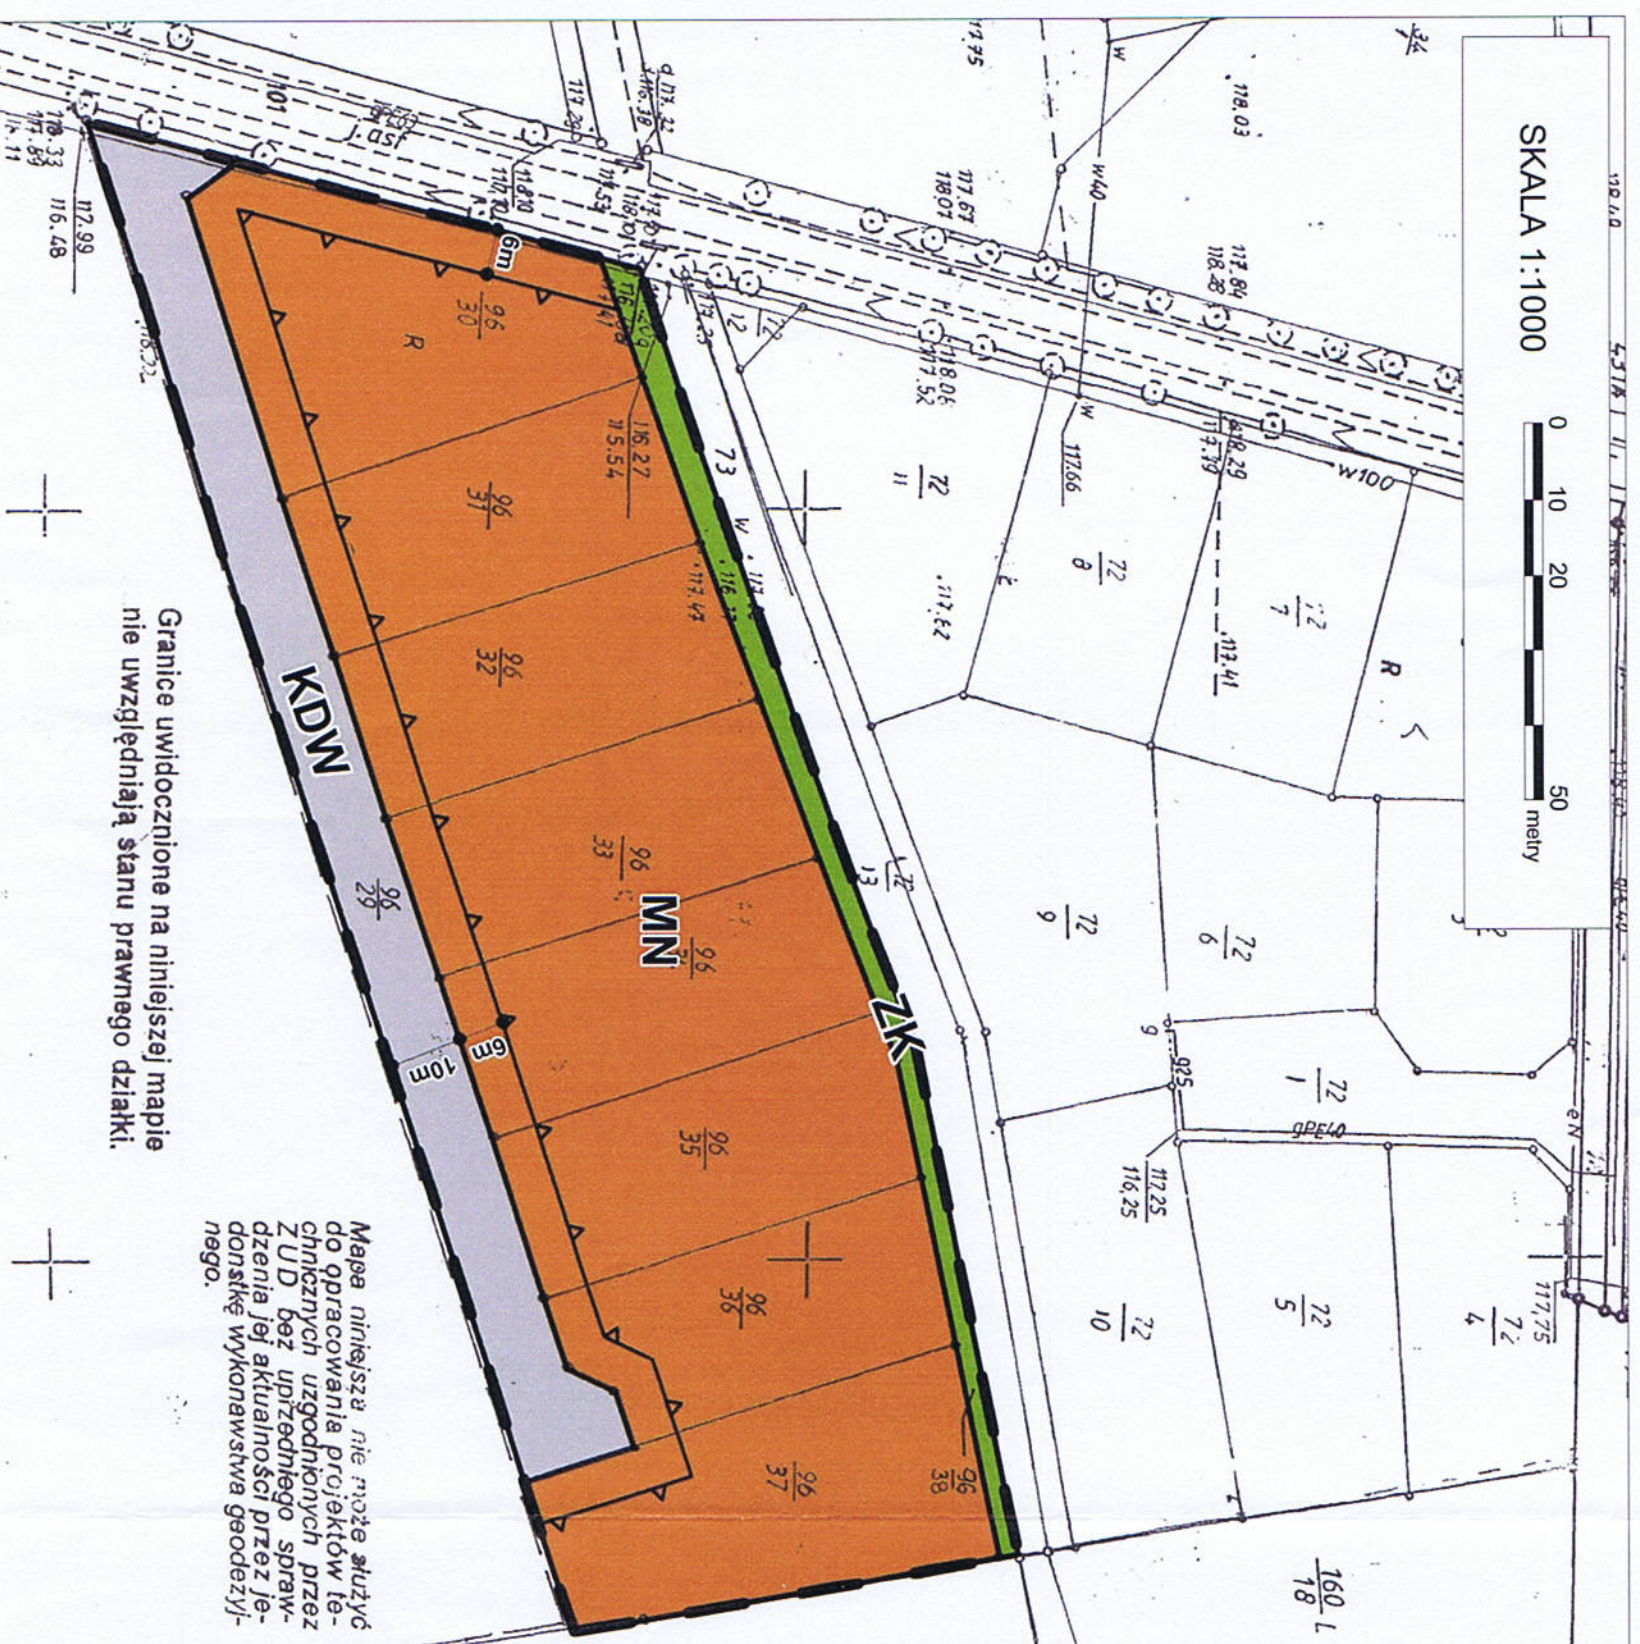

Granice uwidocznione na niniejszej mapie nie uwzględniają stanu prawnego działki.

Mapa niniejsza nie może służyć do opracowania projektów technicznych uzgodnionych przez ZUD bez uprzedniego sprawdzenia jej aktualności przez jednostkę wykonawstwa geodezyjnego.

Zgodnie z art. 18 ustawy z dnia 17.05.1989 r. Prawo geodezyjne i kartograficzne (t.j. Dz. U. 2000r. Nr 100, poz. 1086, ze zm.) rozpowszechnianie, rozprowadzanie oraz reprodukcowanie w celu rozpowszechniania i rozprzadzania niniejszej mapy wymaga zezwolenia Starosty Gnieźnieńskiego

Reprodukcja Wzbroni

STAROSTA GNIEZNIENSKI
Powiatowy Ośrodek Dokumentacji Geodezyjnej i Kartograficznej

Posiadamca się zgodność niniejszej mapy z oryginałem przyjętym do państwowego zasobu geodezyjnego i kartograficznego w dniu 15.10.2013 r. (zawieszony) pod nr 52/14/11-1/13 r.

Niniejsza mapa nie może służyć do celów projektowych z up. Starosty

Jarcszyński Kierownik Ośrodka
24 CZE. 2013


MAPA
SKALA
BEZ AKTUALNOŚCI
WYDANO DLA C
REPRODUK
WOJ.: WIELKOPOLSKIE
POWIAT: GNIEZNO
GMINA: CZERNIEJEWO

Załącznik nr 1 do uchwały Rady Miasta i Gminy Czarniejevo Nr XLII/282/14 z dnia 7 maja 2014r. ogłoszonej w Dzienniku Urzędowym Województwa Wielkopolskiego z 2014r., poz.

OZNACZENIA:

- granica obszaru objętego planem
- nieprzekraczalna linia zabudowy
- linia rozgraniczająca tereny o różnym przeznaczeniu lub różnych zasadach zagospodarowania
- MN teren zabudowy mieszkaniowej jednorodzinnej
- ZK teren zieleni krajobrazowej
- KDW teren drogi wewnętrznej

Wyrzys ze Studium uwarunkowań i kierunków zagospodarowania przestrzennego gm. Czarniejevo skala 1:10 000

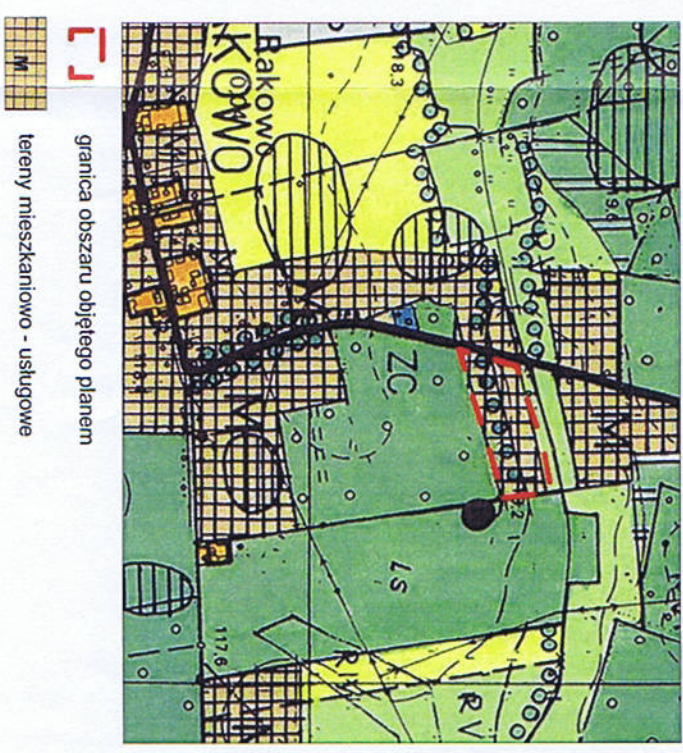

Przewodniczący Rady Miasta i Gminy Czarniejevo
mgr Andrzej Szymczak

Mapa bez aktualizacji