


Miejscowy plan zagospodarowania przestrzennego terenu położonego w Żydowie - działki ewidencyjne 404/14 i 404/16

Załącznik nr 1 do uchwały Rady Miasta i Gminy Czarniejewo
Nr z dnia
ogłoszonej w Dzienniku Urzędowym Województwa
Wielkopolskiego zf., poz.

SKALA 1:1000

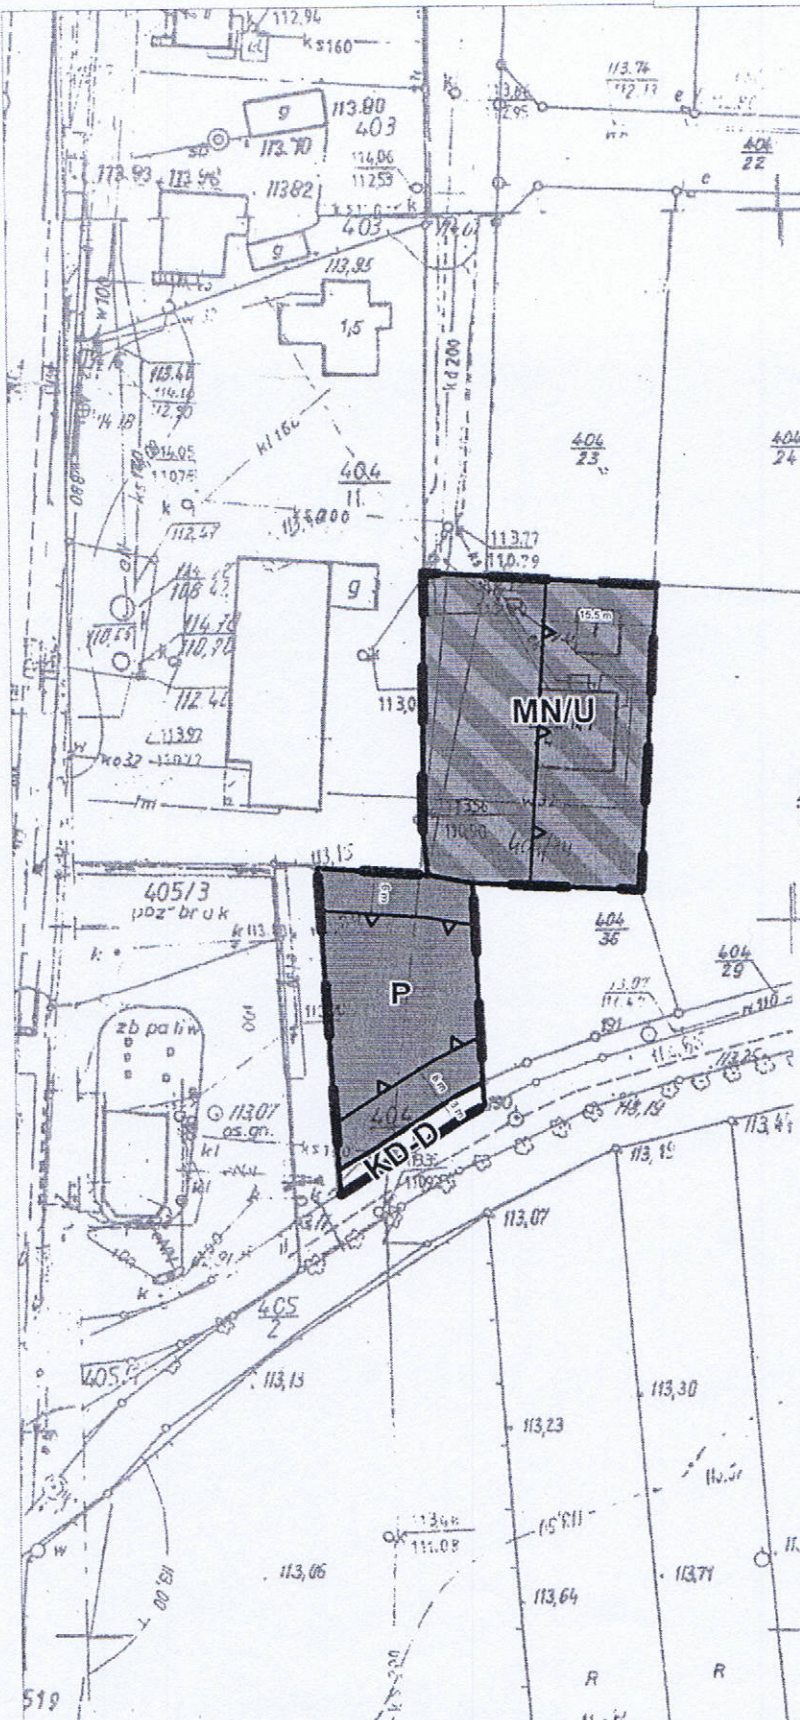


OZNACZENIA:

- granica obszaru objętego planem
- nieprzekraczalna linia zabudowy
- linia rozgraniczająca tereny o różnym przeznaczeniu lub różnych zasadach zagospodarowania
- teren zabudowy mieszkaniowo-usługowej
- teren obiektów produkcyjnych, składów i magazynów
- teren drogi publicznej klasy dojazdowej

Granice twiwdocznione na niniejszym planie uwzględniają stan prawny

Wyrws ze Studium uwarunkowań i kierunków zagospodarowania przestrzennego gm. Czarniejewo skala 1:10 000

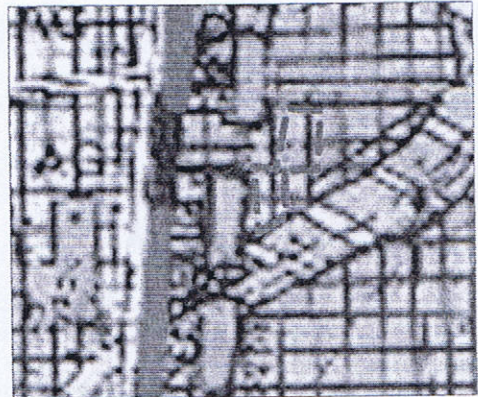

- tereny zabudowy mieszkaniowej i usługowej
- ciągi ekologiczne projektowane w obrębie obszarów zainwestowanych
- granica obszaru objętego planem