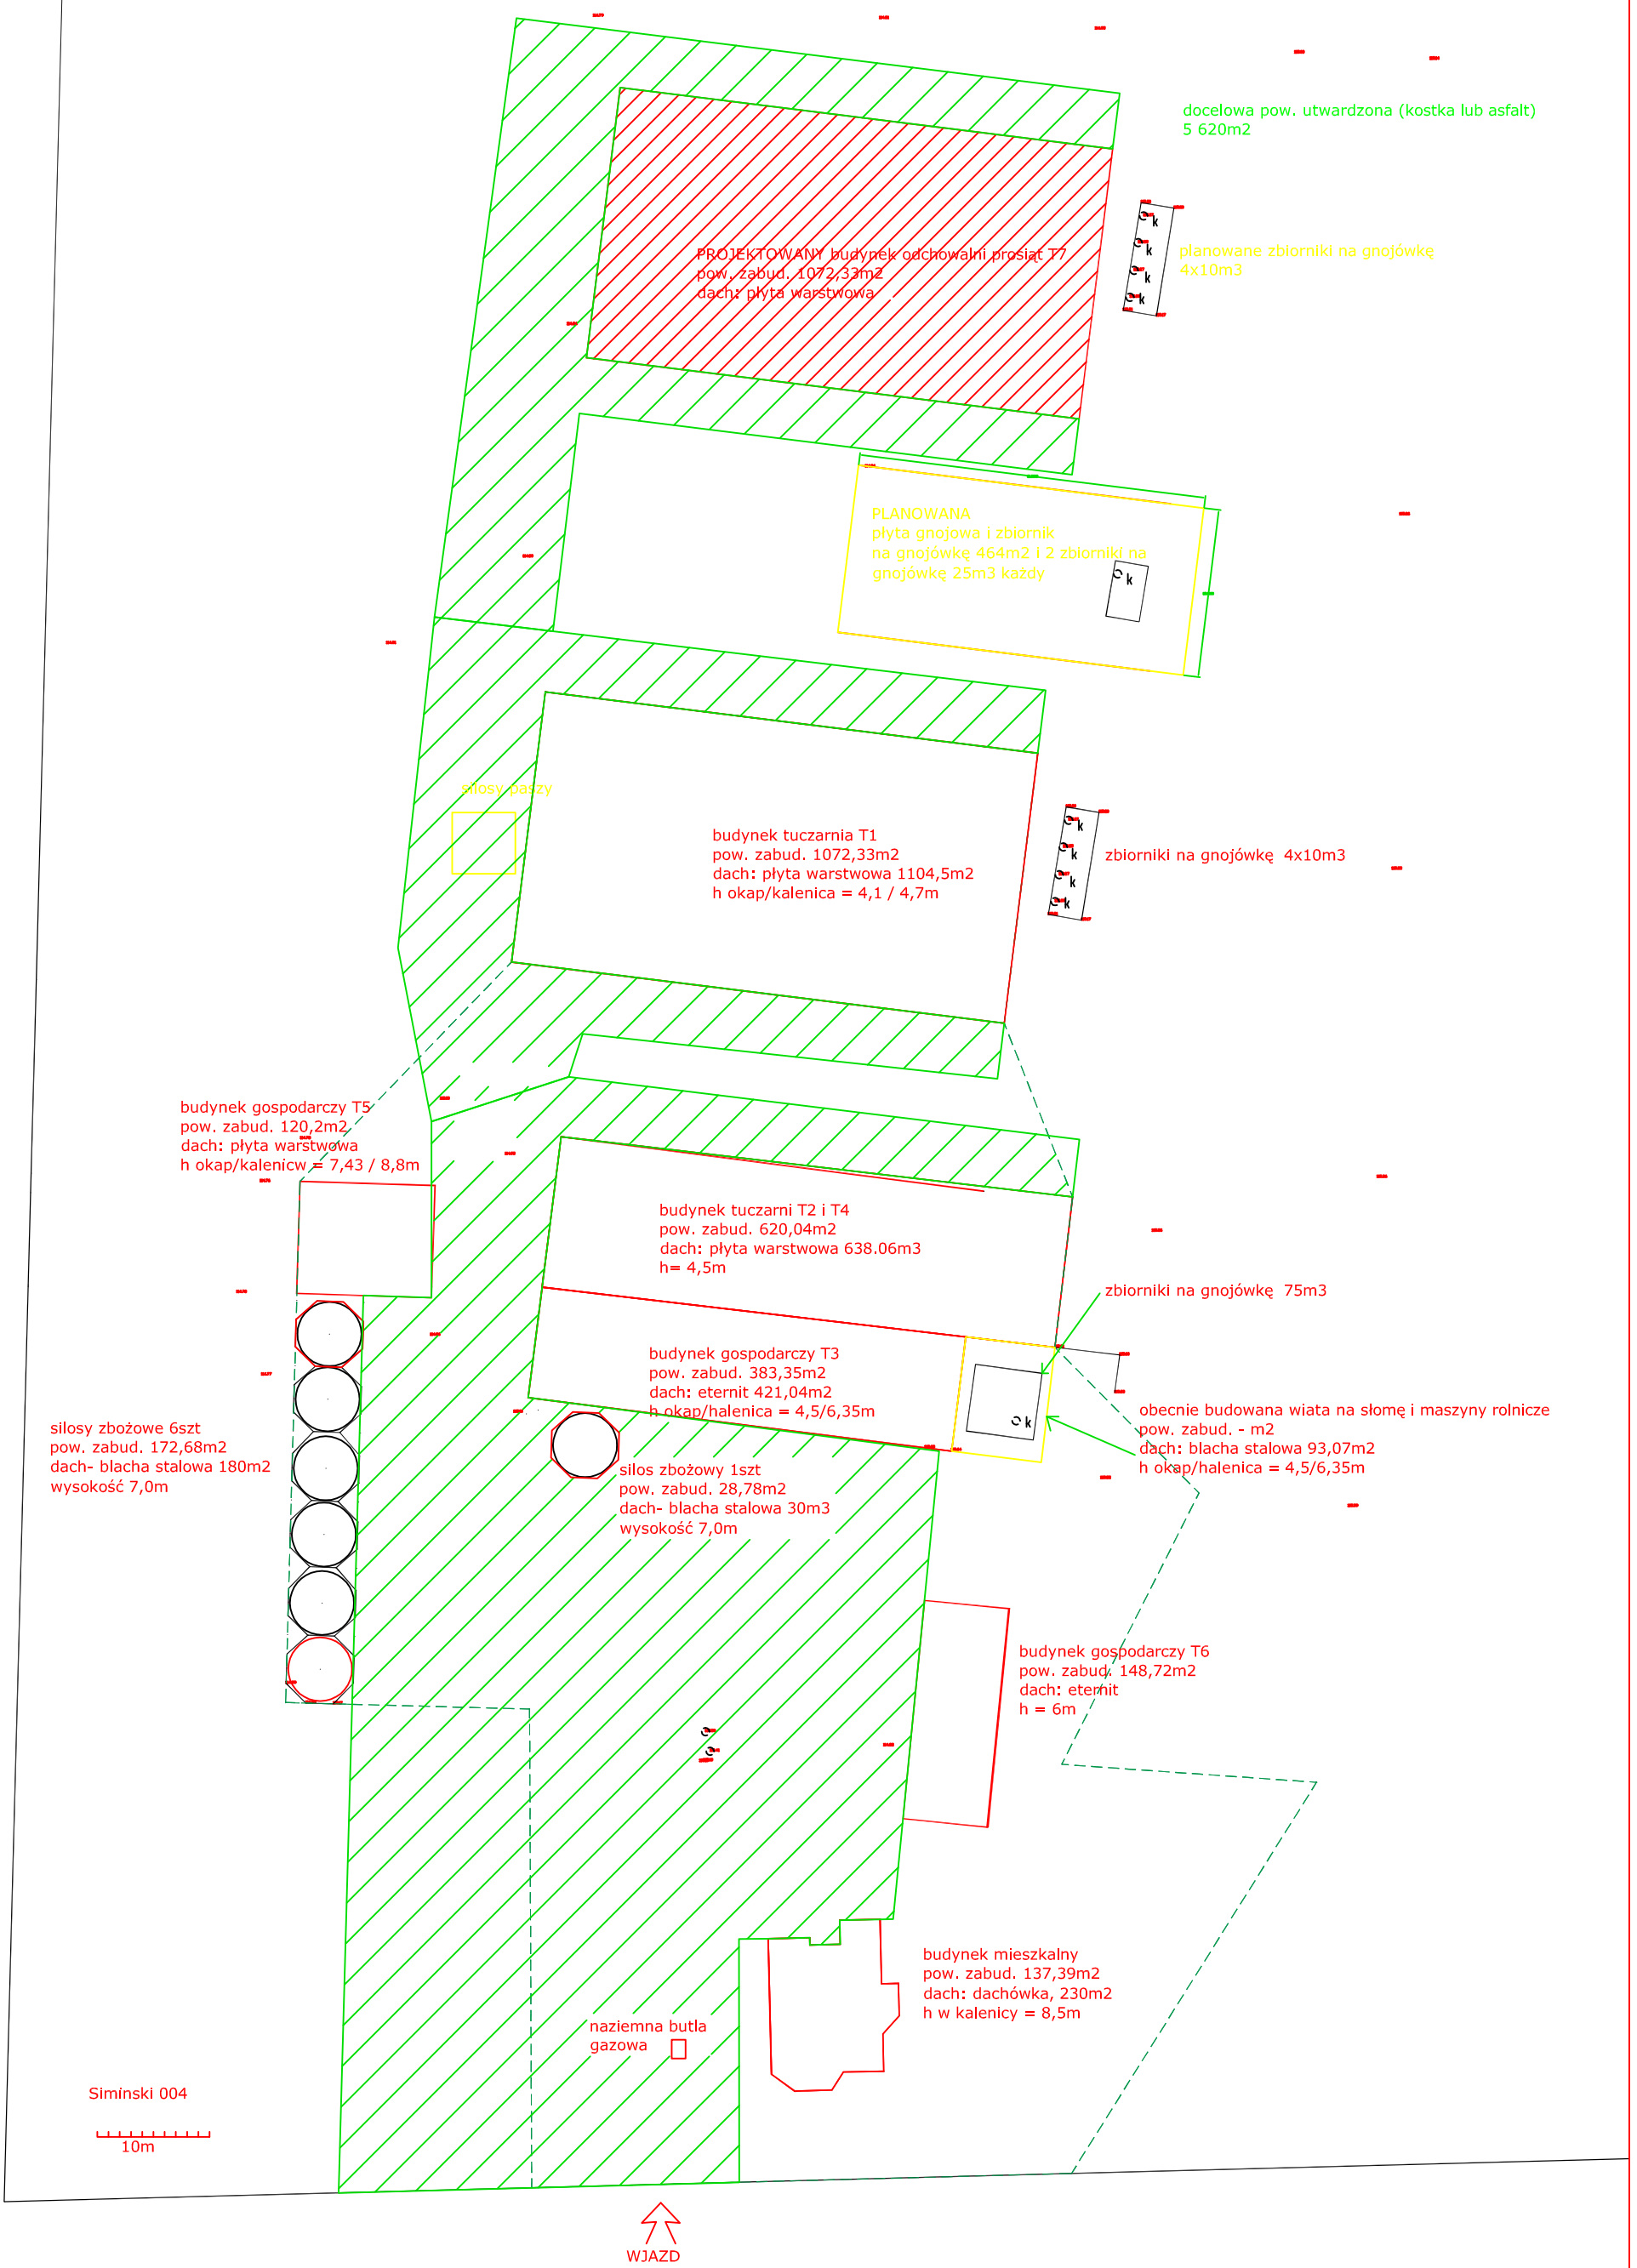
docelowa pow. utwardzona (kostka lub asfalt)
5 620m2
PROJEKTOWANY budynek odchowalni prosiąt T7
pow. zabud. 1072,33m2
dach: płyta warstwowa
planowane zbiorniki na gnojówkę
4x10m3
PLANOWANA
płyta gnojowa i zbiornik
na gnojówkę 464m2 i 2 zbiorniki na
gnojówkę 25m3 każdy
silosy paszy
budynek tuczarnia T1
pow. zabud. 1072,33m2
dach: płyta warstwowa 1104,5m2
h okap/kalenica = 4,1 / 4,7m
zbiorniki na gnojówkę 4x10m3
budynek gospodarczy T5
pow. zabud. 120,2m2
dach: płyta warstwowa
h okap/kalenicw = 7,43 / 8,8m
budynek tuczarni T2 i T4
pow. zabud. 620,04m2
dach: płyta warstwowa 638.06m3
h= 4,5m
zbiorniki na gnojówkę 75m3
budynek gospodarczy T3
pow. zabud. 383,35m2
dach: eternit 421,04m2
h okap/halenica = 4,5/6,35m
obecnie budowana wiata na słomę i maszyny rolnicze
pow. zabud. - m2
dach: blacha stalowa 93,07m2
h okap/halenica = 4,5/6,35m
silosy zbożowe 6szt
pow. zabud. 172,68m2
dach- blacha stalowa 180m2
wysokość 7,0m
silos zbożowy 1szt
pow. zabud. 28,78m2
dach- blacha stalowa 30m3
wysokość 7,0m
budynek gospodarczy T6
pow. zabud. 148,72m2
dach: eternit
h = 6m
budynek mieszkalny
pow. zabud. 137,39m2
dach: dachówka, 230m2
h w kalenicy = 8,5m
naziemna butla
gazowa
Siminski 004
10m
WJAZD