



Miejscowy plan zagospodarowania przestrzennego terenu położonego w Żydowie, stanowiącego działki ewidencyjne nr 321, 334, 335, 336 i 345/1 oraz część działek ewidencyjnych nr 379 i 537

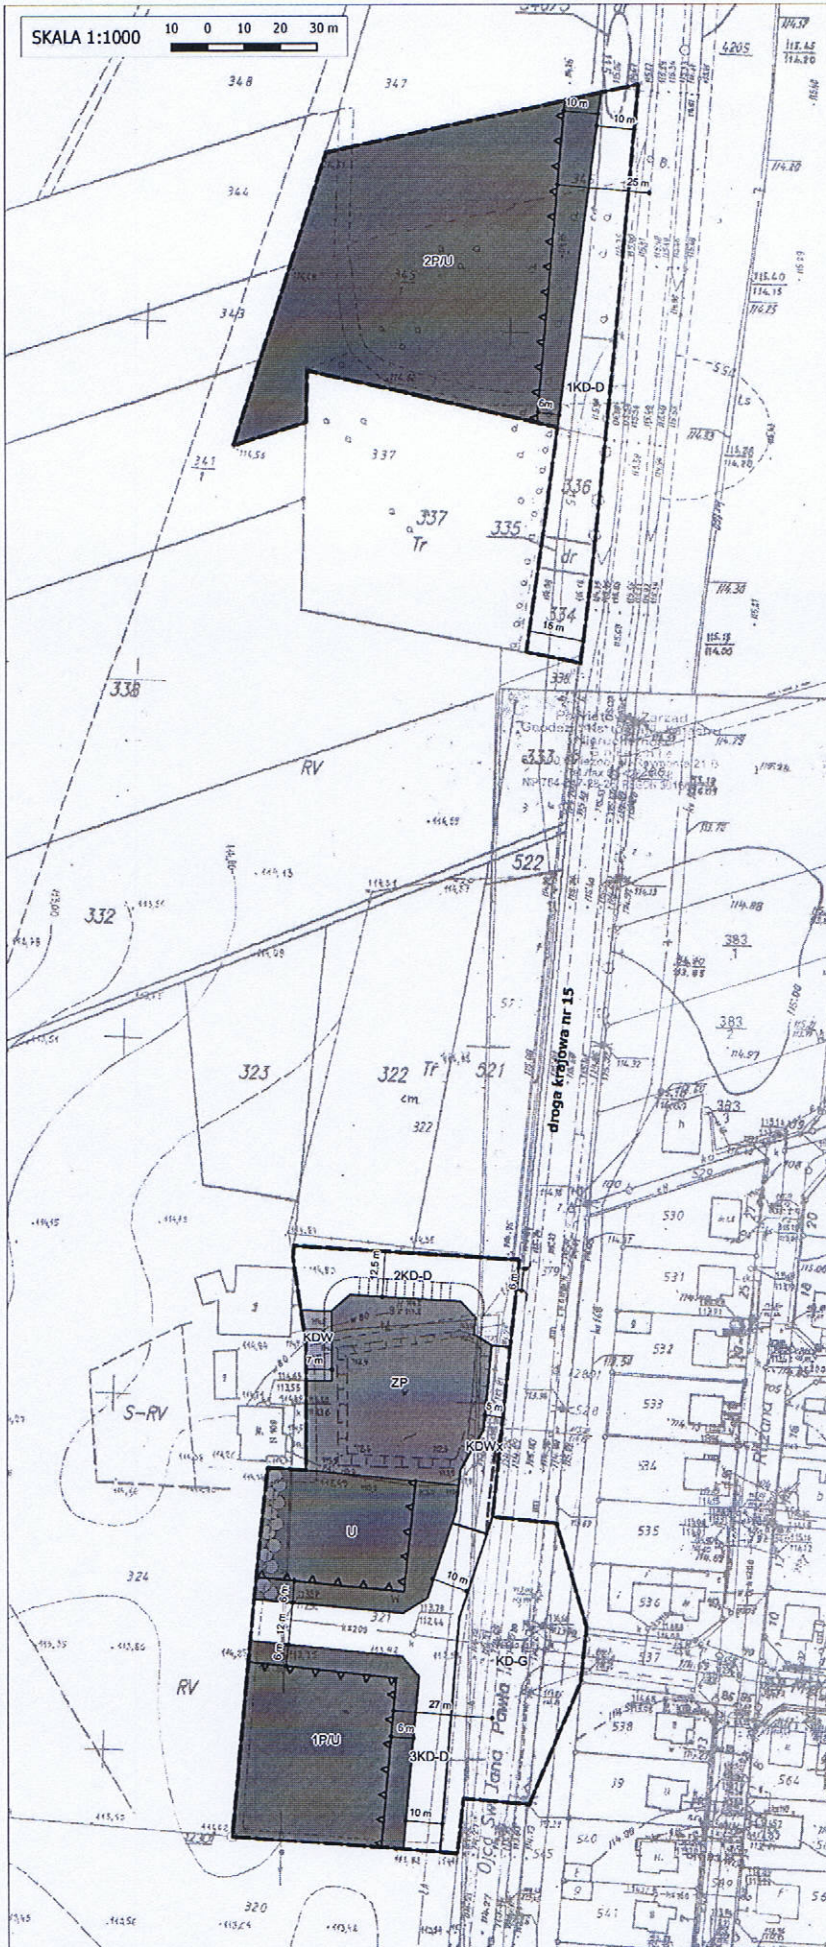

Załącznik nr 1 do uchwały Rady Miasta i Gminy Czarniejevo
 Nr..... z dnia.....
 ogłoszonej w Dzienniku Urzędowym Województwa Wielkopolskiego
 z 2016 r., poz.

- OZNACZENIA**
- granica obszaru objętego planem
 - ▲ nieprzekraczalna linia zabudowy
 - linie rozgraniczające tereny o różnym przeznaczeniu lub różnych zasadach zagospodarowania
 - U teren zabudowy usługowej
 - PU tereny obiektów produkcyjnych, składów i magazynów oraz zabudowy usługowej
 - ZP teren zieleni urządzonej
 - KD-G teren drogi publicznej klasy głównej
 - KD-D tereny dróg publicznych klasy dojazdowej
 - KD-W teren drogi wewnętrznej
 - KDWI teren ciągu pieszo - jezdnego
 - zieleń izolacyjna
- OZNACZENIA INFORMACYJNE**
- proponowane rozwiązania komunikacyjne
 - istniejący zjazd z drogi krajowej nr 15 uwzględniony w projekcie przebudowy i częściowej rozbudowy drogi krajowej nr 15 oraz projektowana zatoka autobusowa w obrębie ciągu pieszo - jezdnego

Wyrus ze Studium uwarunkowań i kierunków zagospodarowania przestrzennego gm. Czarniejevo

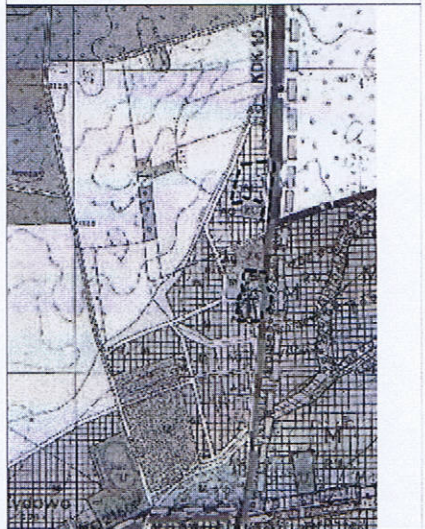

- granica obszaru objętego planem
- tereny mieszkaniowo - usługowe
- tereny aktywizacji gospodarczej
- parki podworskie
- przbieg Szlaki Piastowskiego

PRZEWODNICZĄCY
 Rady Miasta i Gminy Czarniejevo

Jan Kulpiński

Jan Kulpiński
 KOCZOROWSKI
 KANCELARIA • URBANISTYCZNA